



STERRUM

Gelijkvloers

App. A/0.06

opp app. : 81,4 m² (71,3m² netto)

opp terras: 14,23 m²

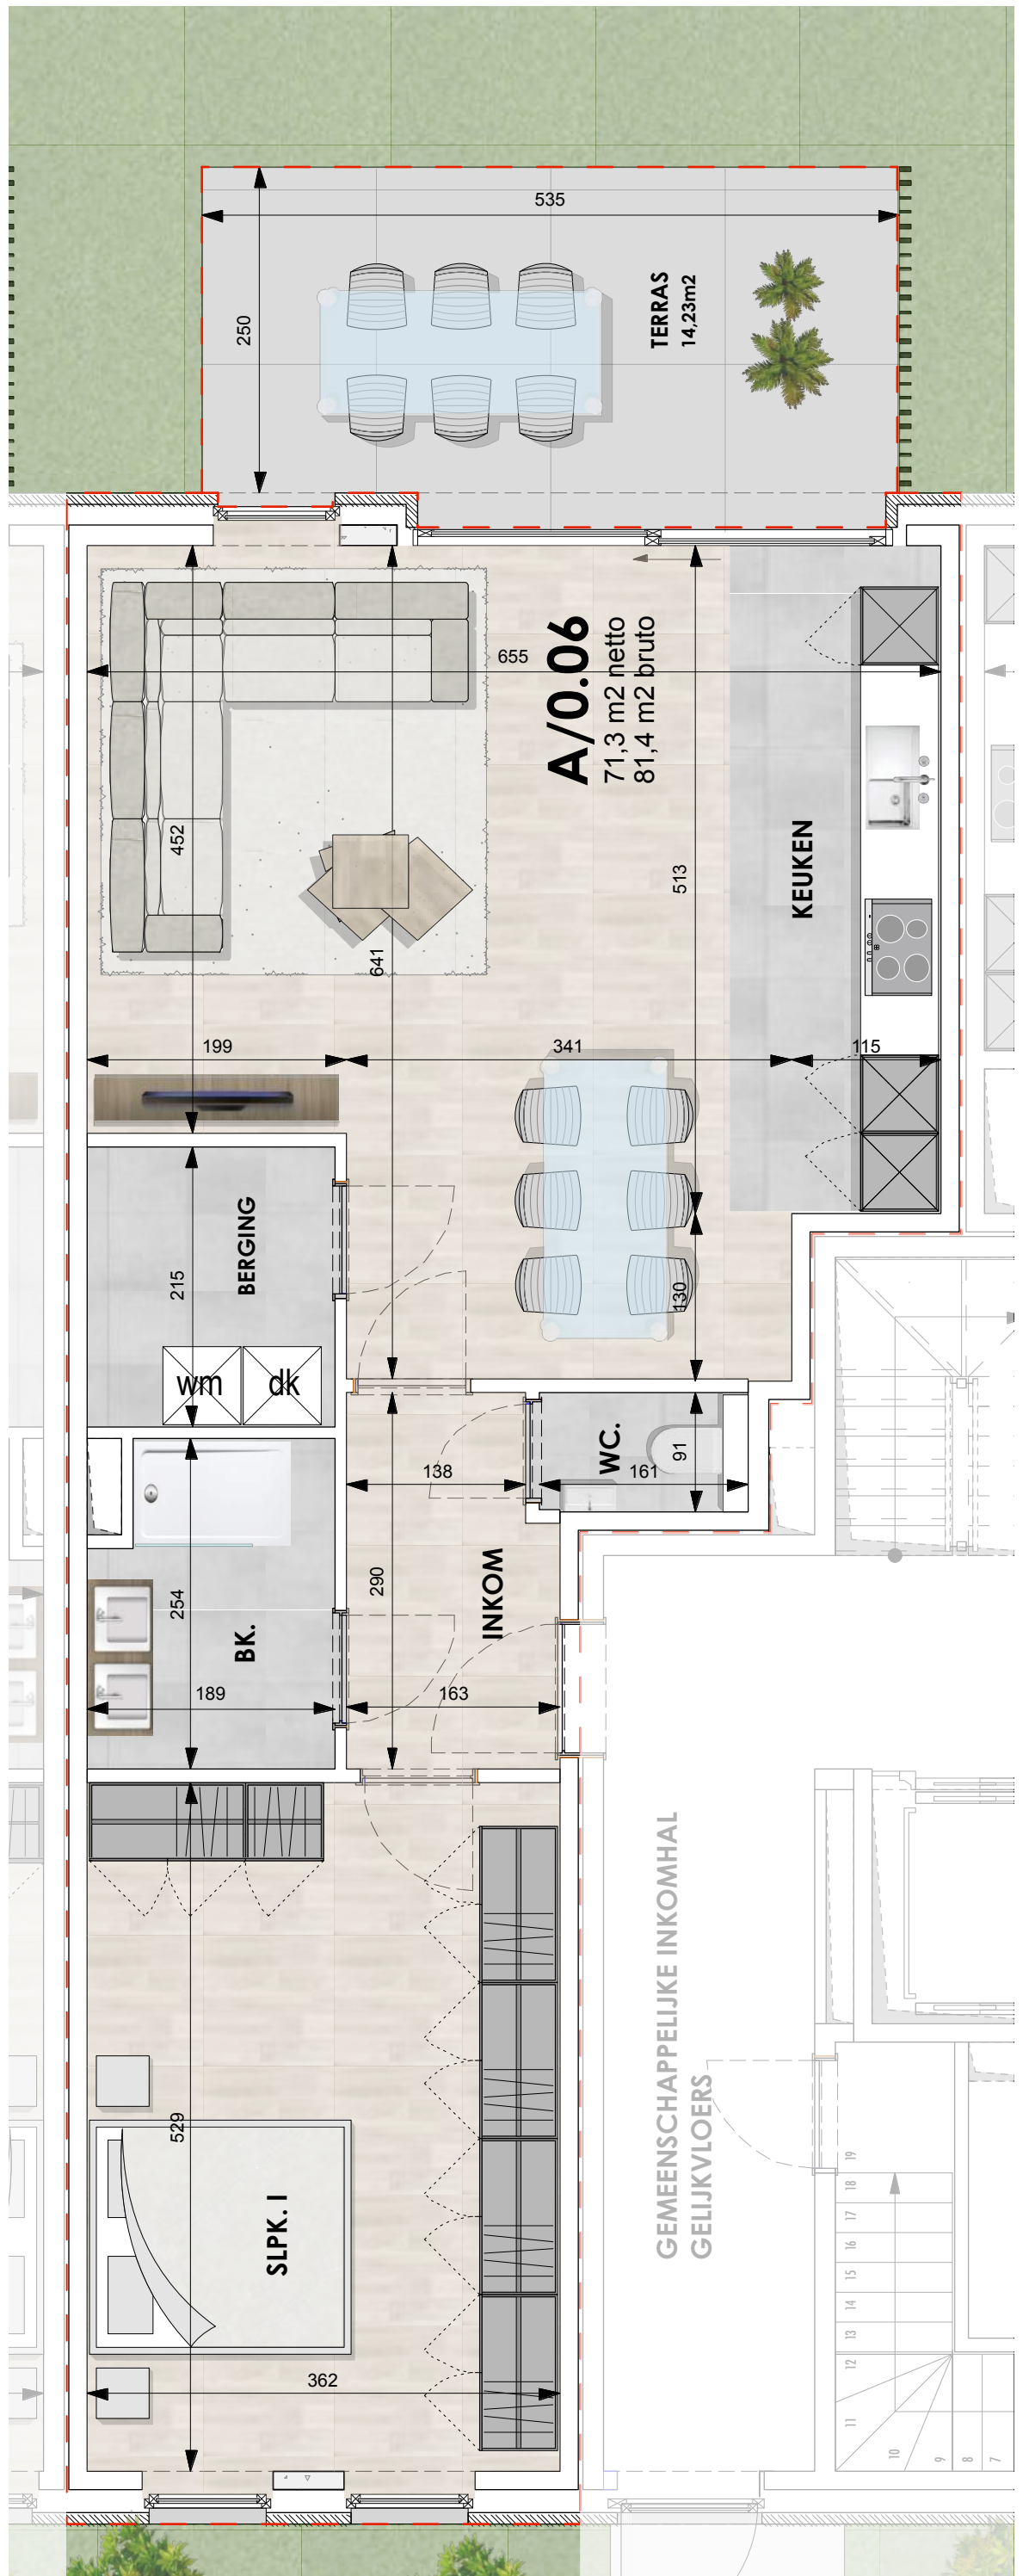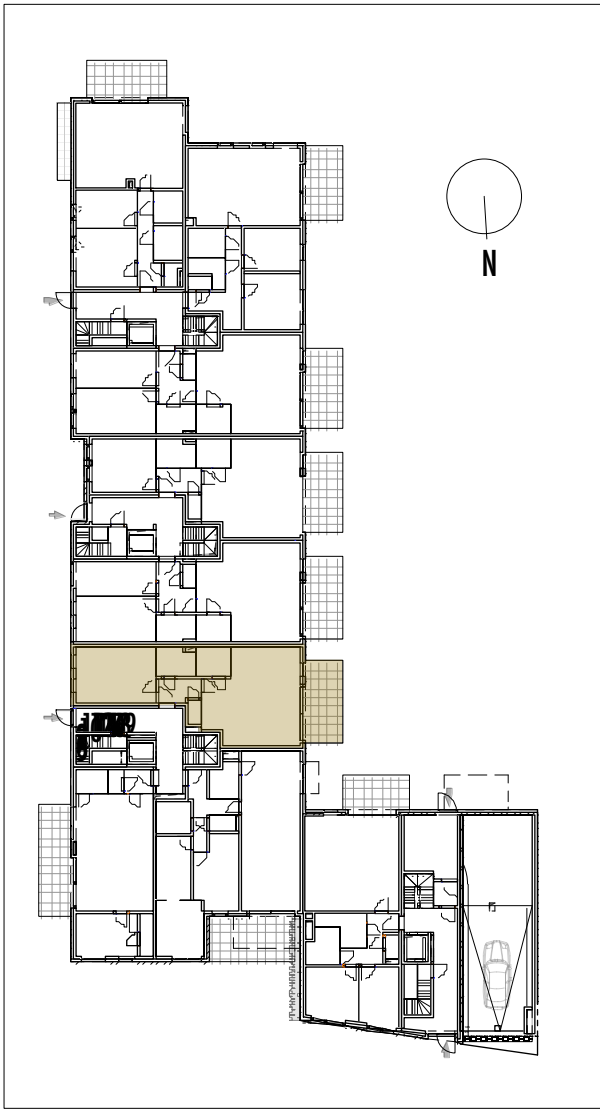

B&R CONSTRUCT
Building sustainable projects
HOGE MAUW 1510, 2370 Arendonk www.benbouwgroep.be



Alle afmetingen en planindelingen zijn informatief en kunnen verschillen van het uitvoeringsdossier. Het voorgestelde meubilair en inbouwkasten is louter illustratief en niet bindend. De netto bewoonbare oppervlakte wordt gemeten tussen de buitenwanden en de woningscheidende wanden, alsook technische schachten worden buiten beschouwing gelaten.

ADINS - VAN LOOVEREN ARCHITECTEN
Industrieweg 118/3 - 9032 Gent - Wondelgem
T. 09 227 01 71
E. info@adins-vanlooveren.be