




STERRUM

Verdieping +2

App. A/2.03

opp app. : 103,0 m² (88,3m² netto)

opp terras: 29,45 m²

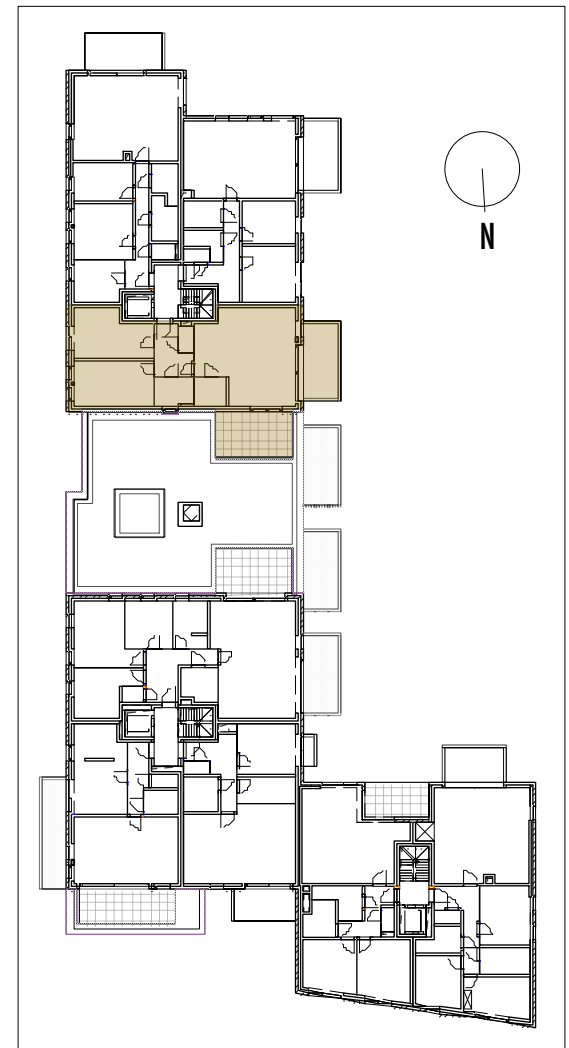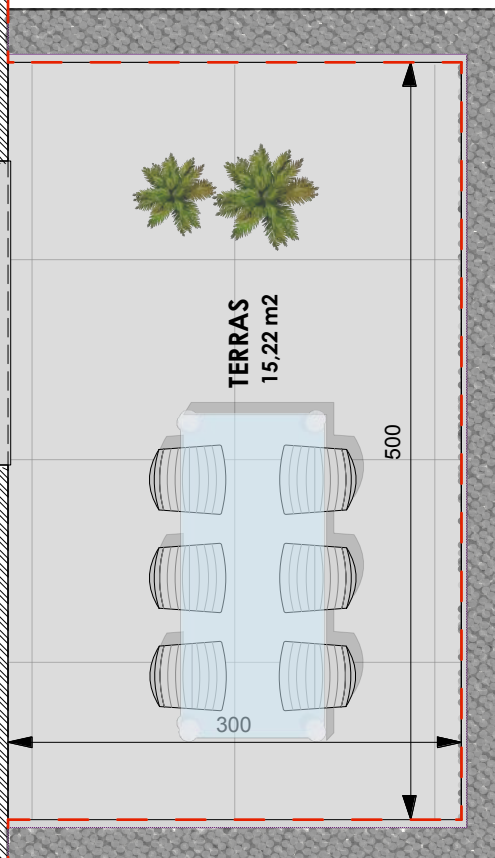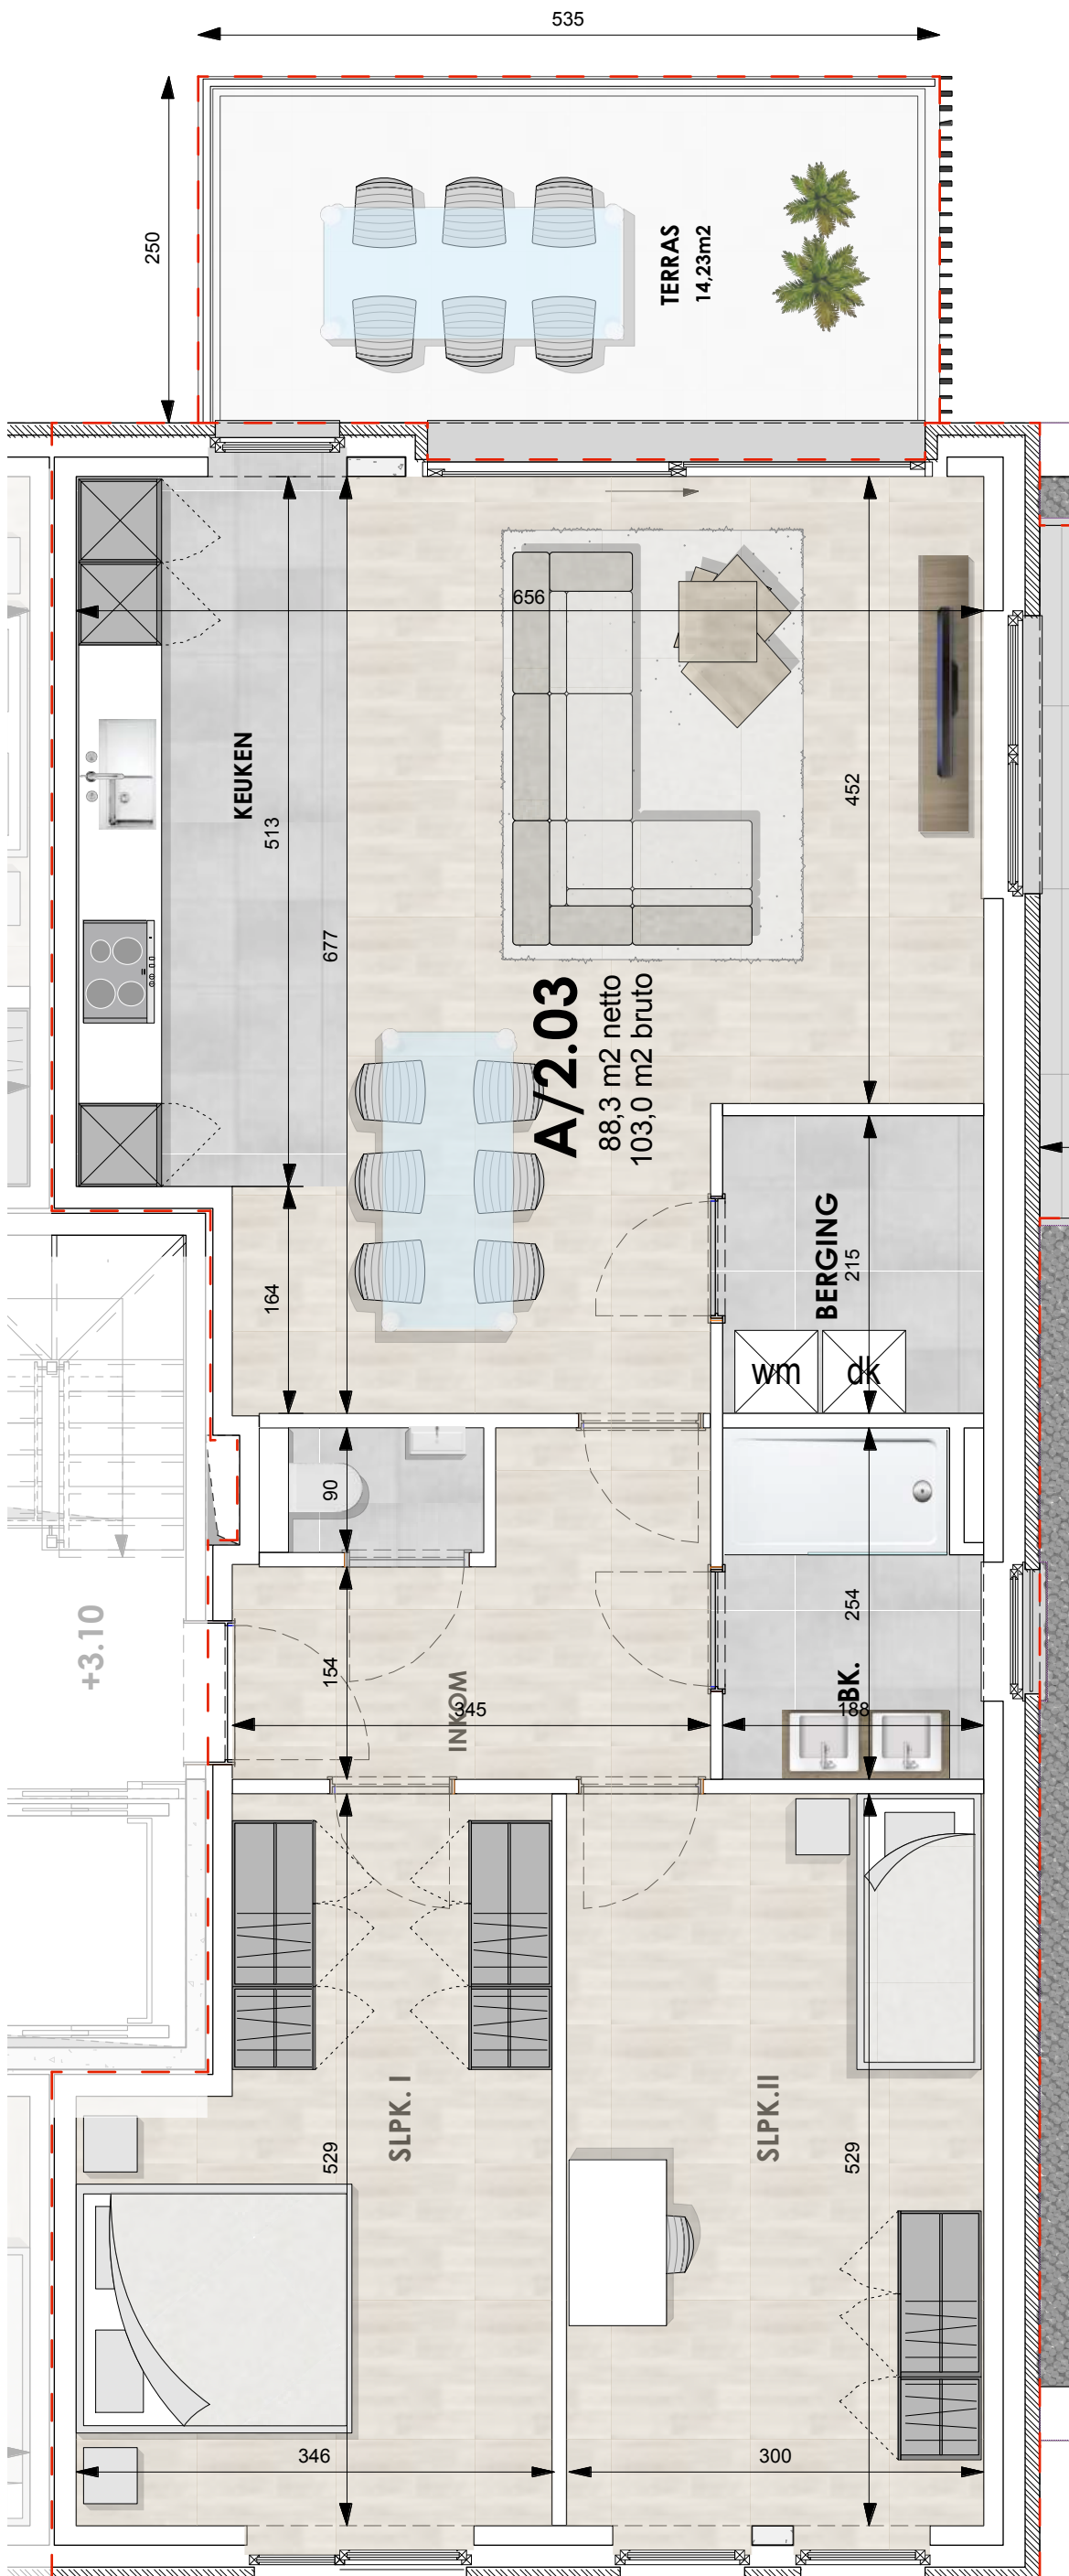

B&R CONSTRUCT
Building sustainable projects

HOGUE MAUW 1510, 2370 Arendonk

www.benbouwgroep.be



Alle afmetingen en planindelingen zijn informatief en kunnen verschillen van het uitvoeringsdossier. Het voorgestelde meubilair en inbouwkasten is louter illustratief en niet bindend. De netto bewoonbare oppervlakte wordt gemeten tussen de buitenwanden en de woningscheidende wanden, alsook technische schachten worden buiten beschouwing gelaten.